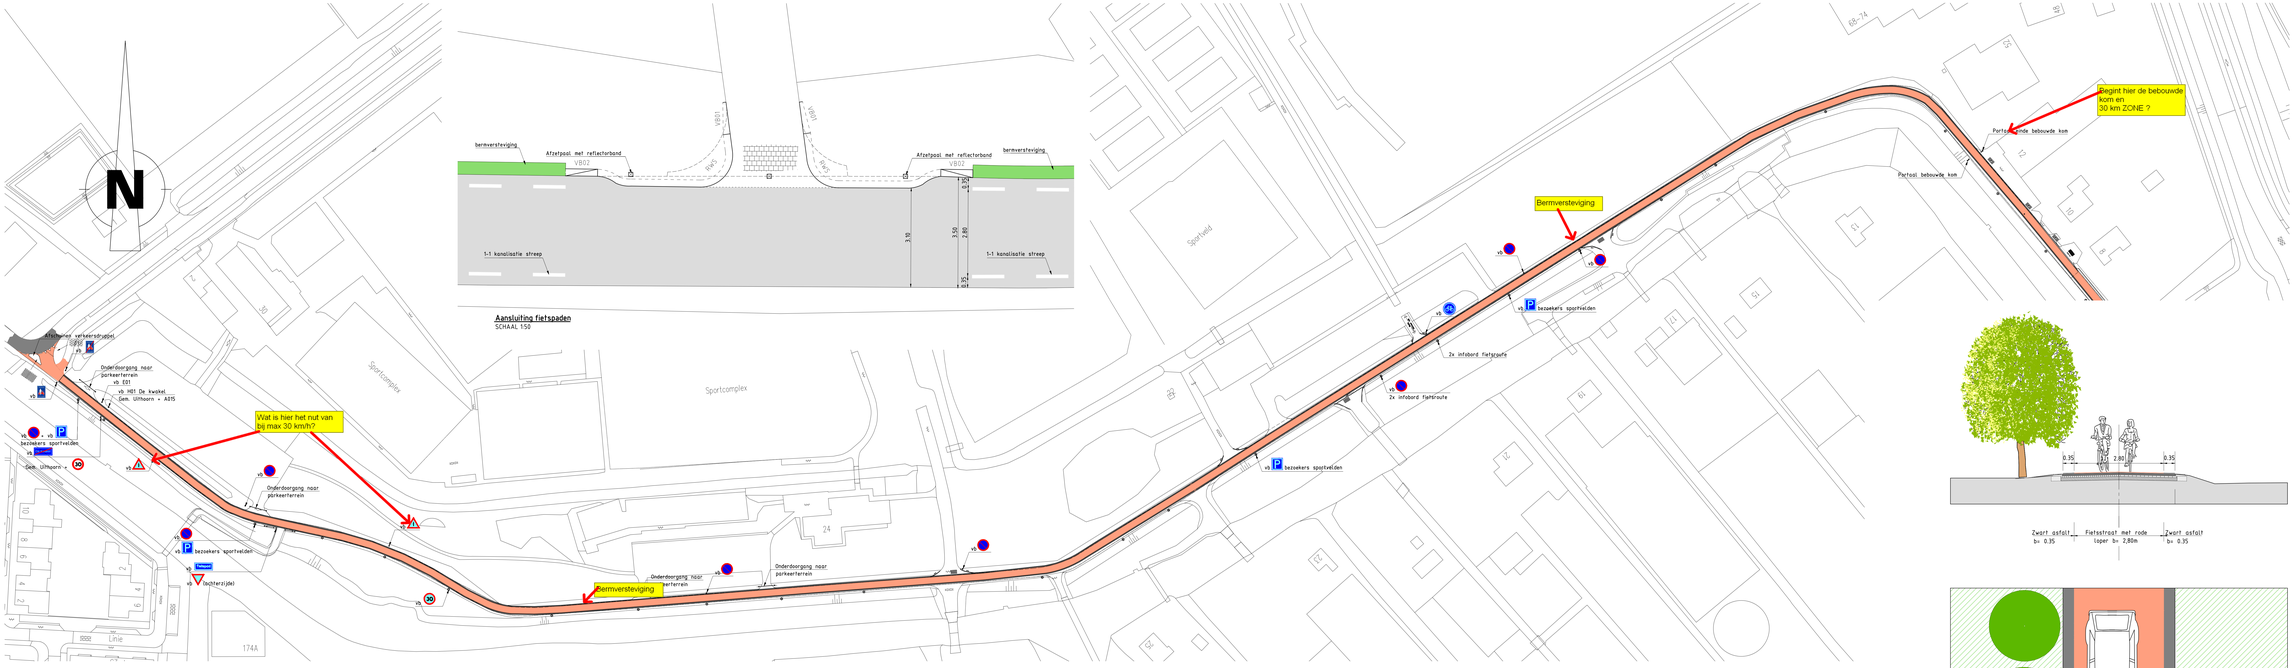

PRINCIPEPROFIEL FIETSSTRAAT
SCHAAL 1:50

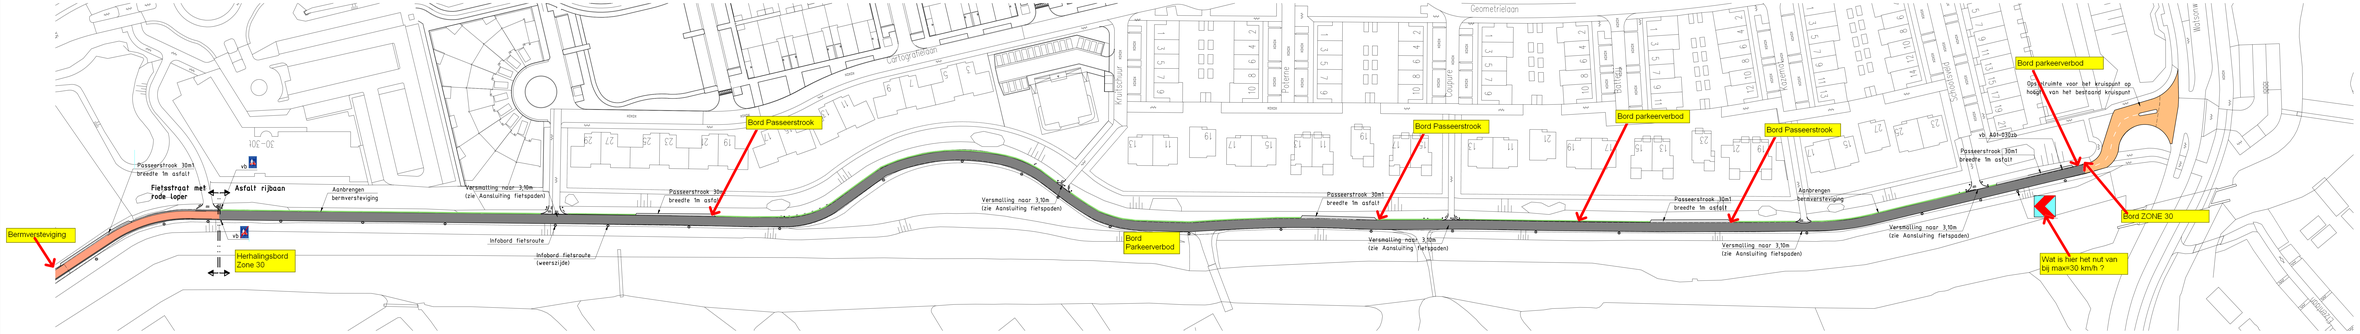

NIEUWE SITUATIE Vuurlijn Oost
SCHAAL 1:600

NB Parkeerverbod Vuurlijn Oost is in behandeling voor verkeersbesluit

Zoals aangegeven staat VuurlijnVeilig niet achter deze inrichting 30 km zone

Schaal : 1:2 Formaat : 841x1189

R:\001\1500000\1501857\TEKENINGEN\BESTEKZONE\P7\1501857-2-15_16_17.DWG