




**Aansluiting fietspaden**  
SCHAAL 1:50

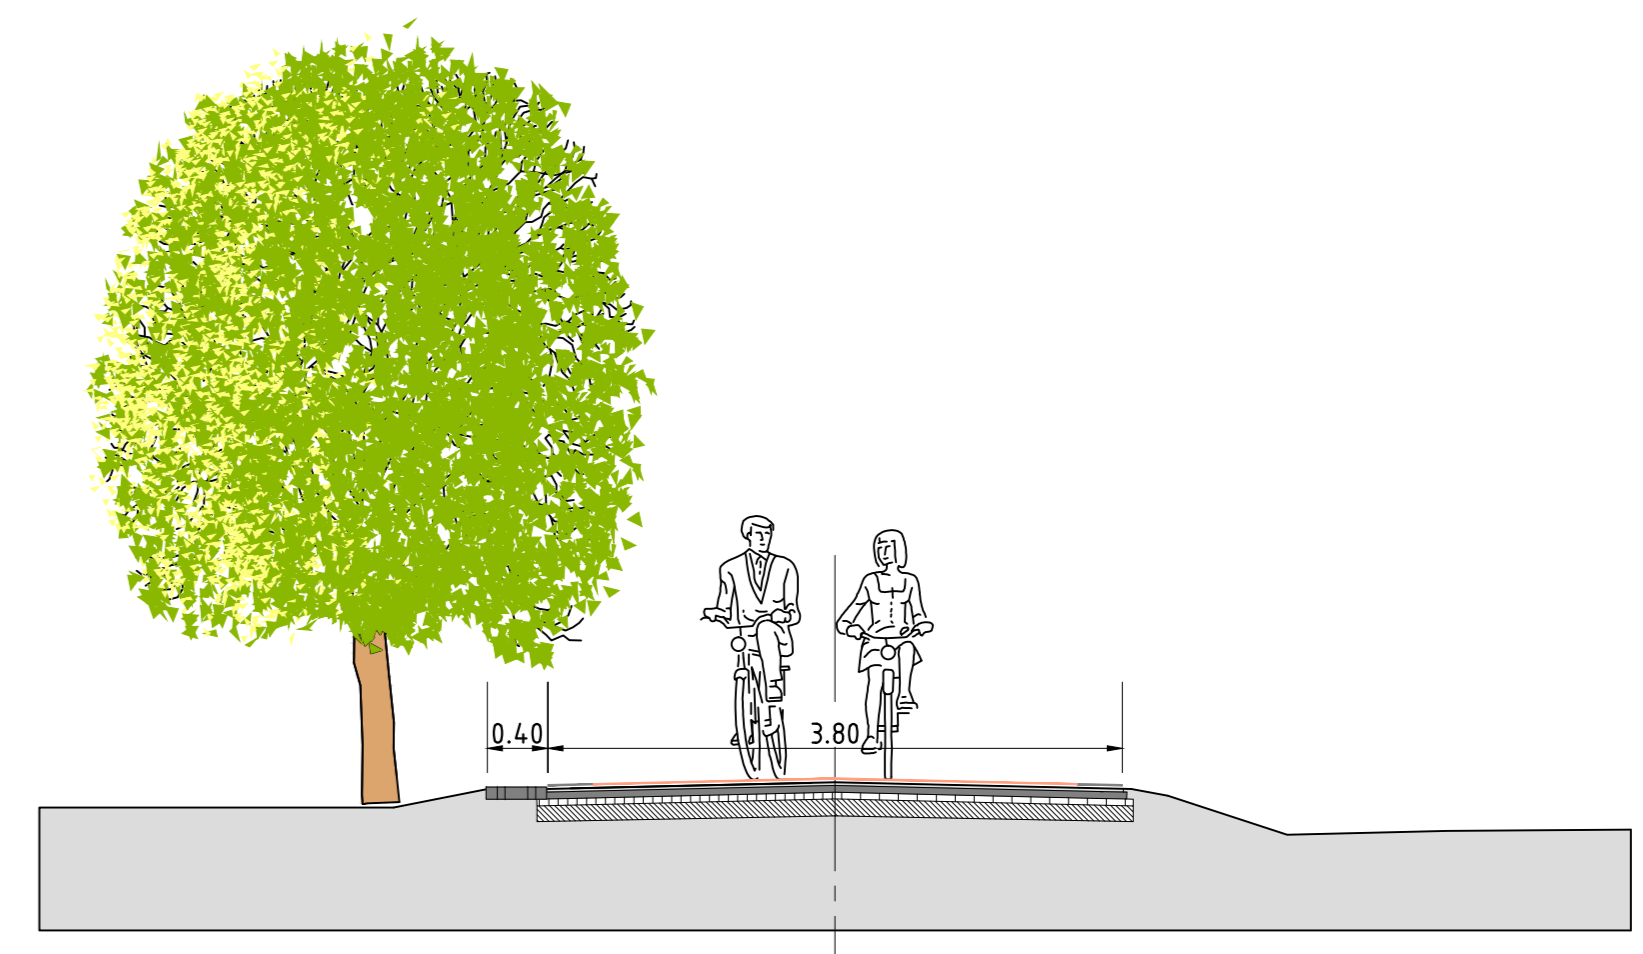

**CROW modellen**

Verkeerscategorie	Wegtype	Wegtype	Wegtype
20 km/h	klasse 8 cm	12/20-100x100	12/20-50x100
30 km/h	klasse 12 cm	12/20-100x175	12/20-50x175
50 km/h	klasse 8 cm	14/24-100x200	14/24-50x100
60 km/h	klasse 8 cm	14/24-100x400	14/24-50x400

bron: CROW publicatie 112

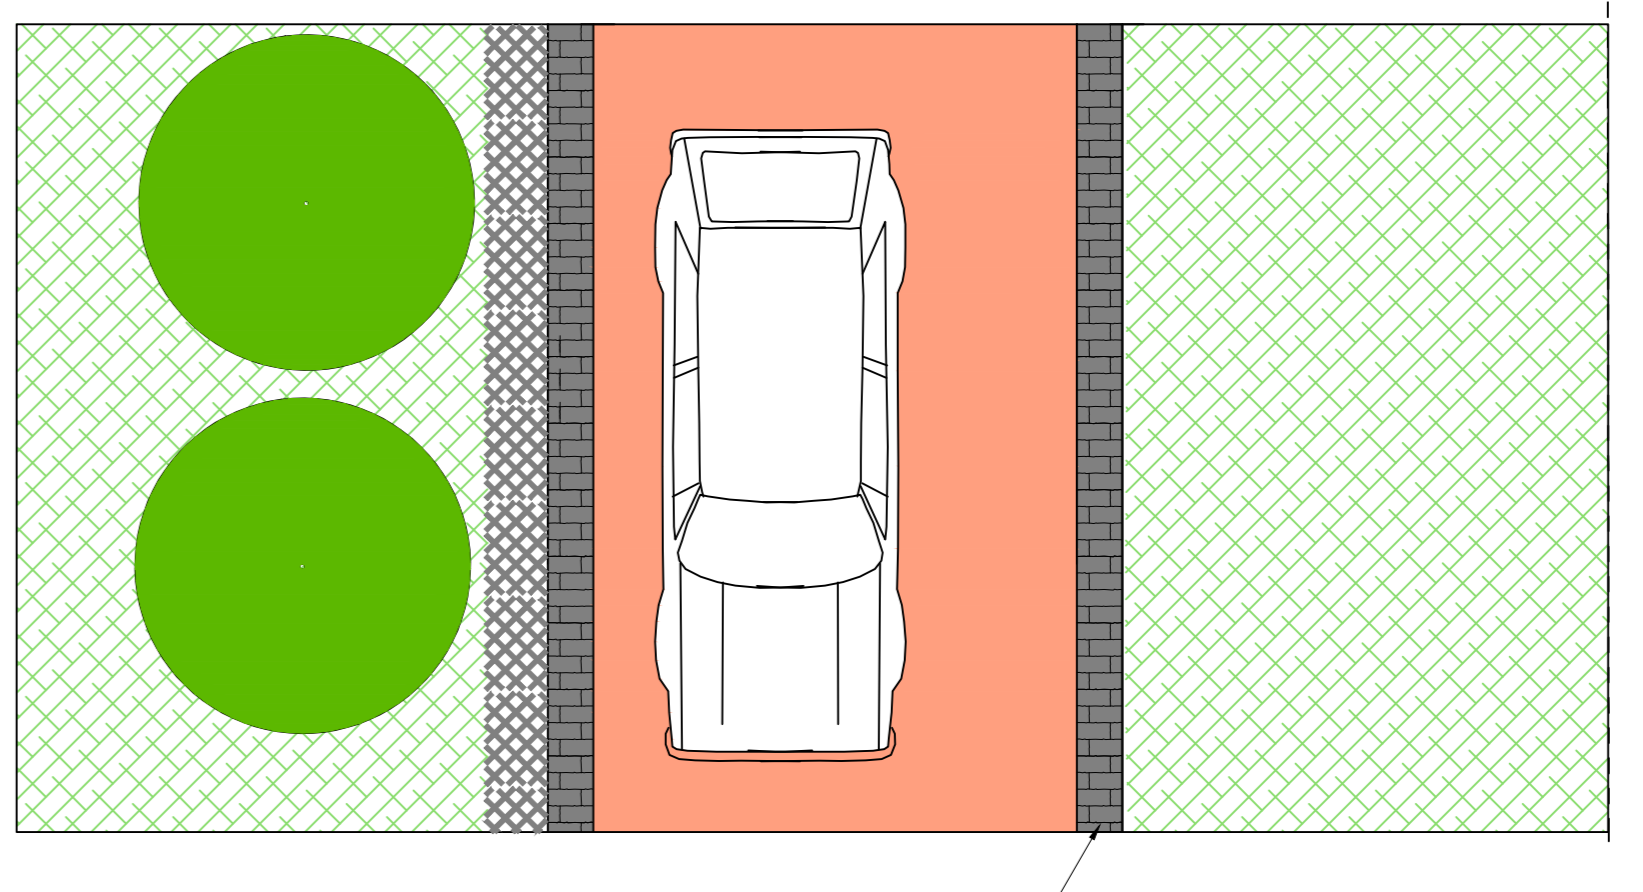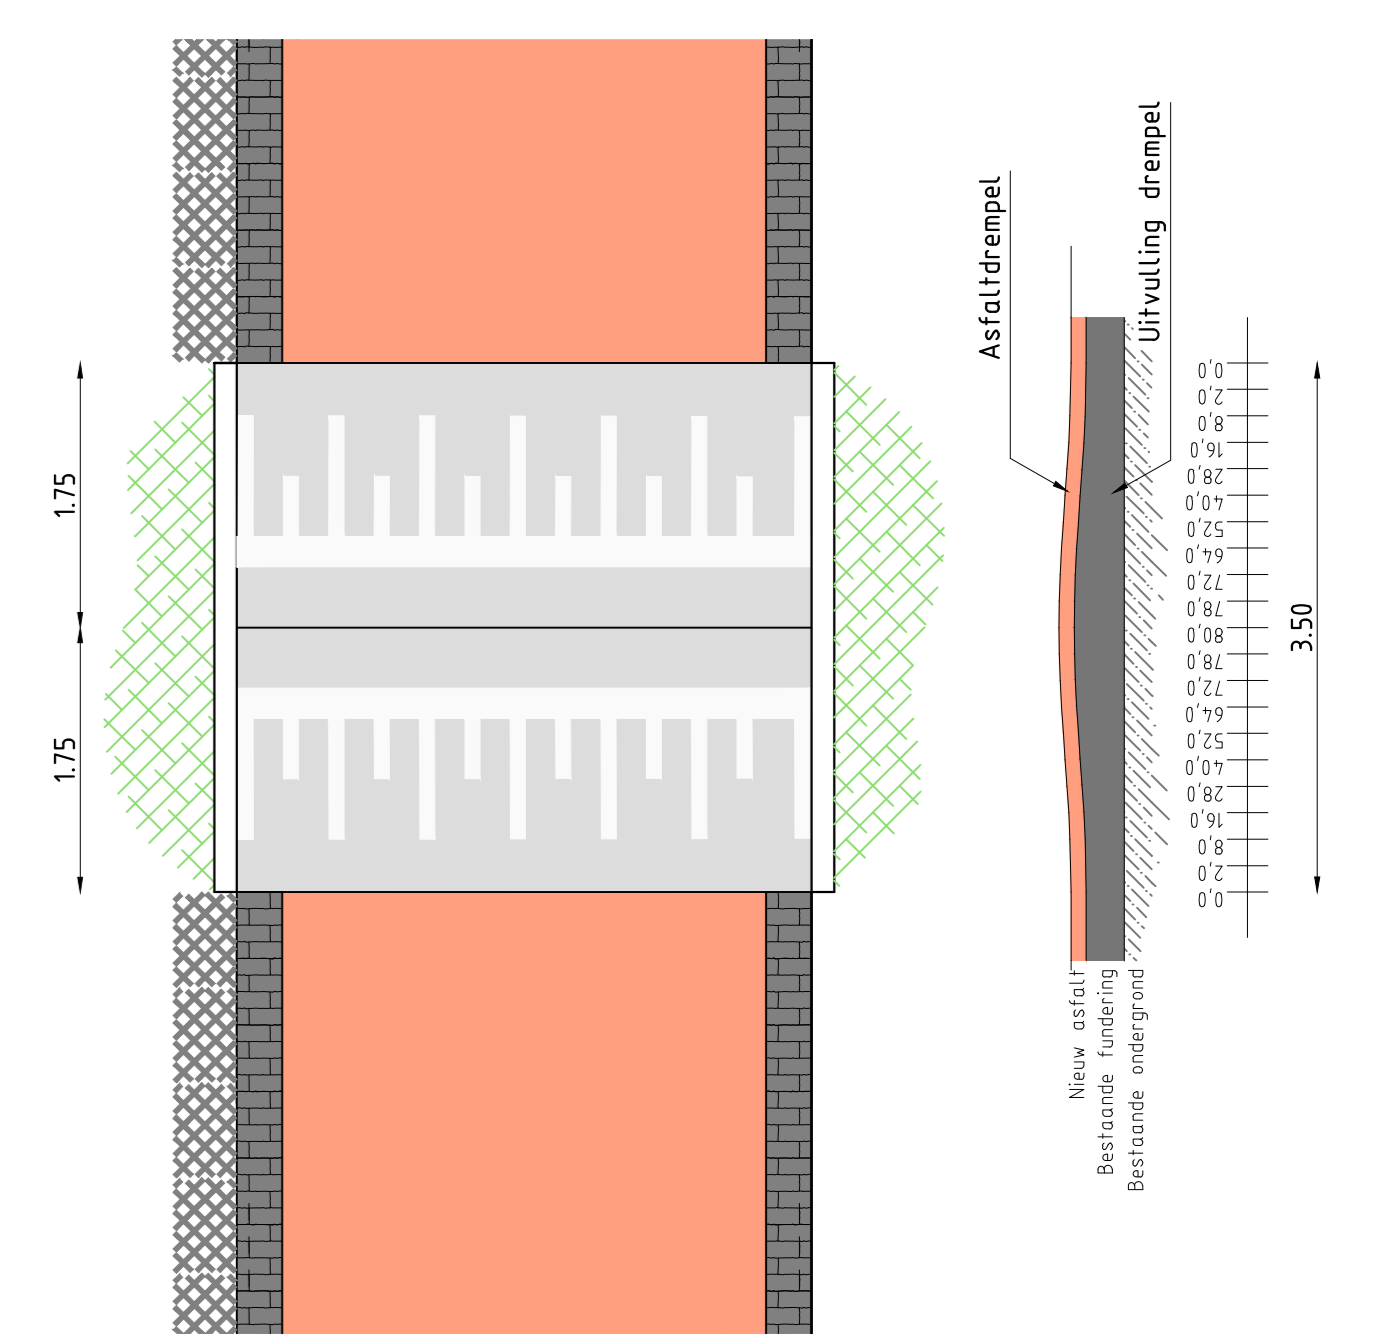

**PRINCIPEPROFIEL A-A' FIETSSTRAAT**  
SCHAAL 1:50

**PRINCIPEPROFIEL doorsnede drempel**  
SCHAAL 1:50

