

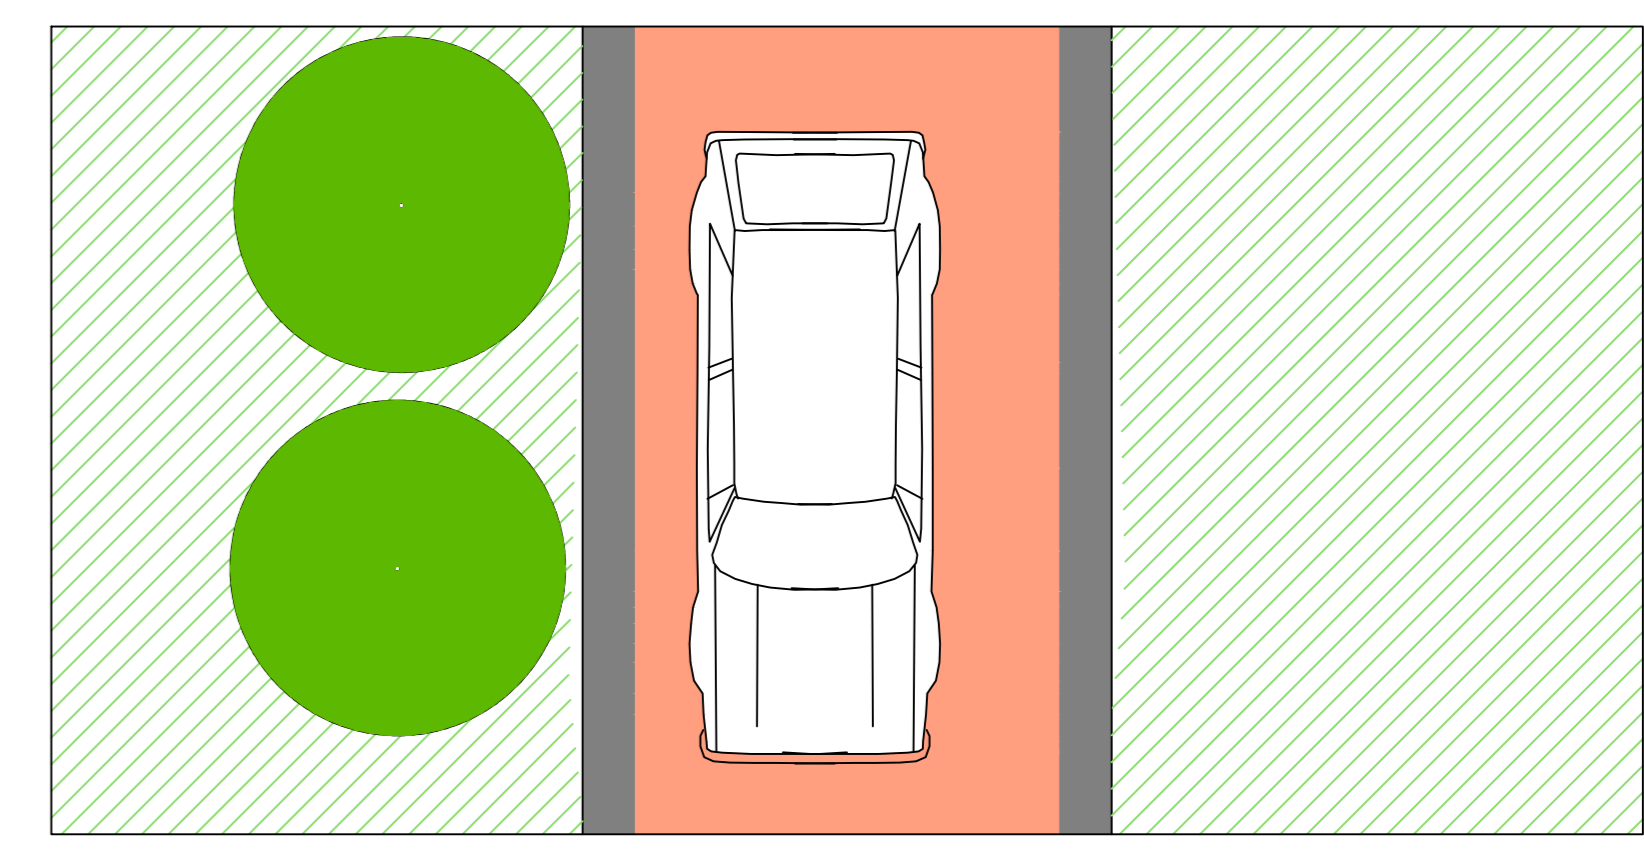


Aanluiting fietspaden
SCHAAL 1:50

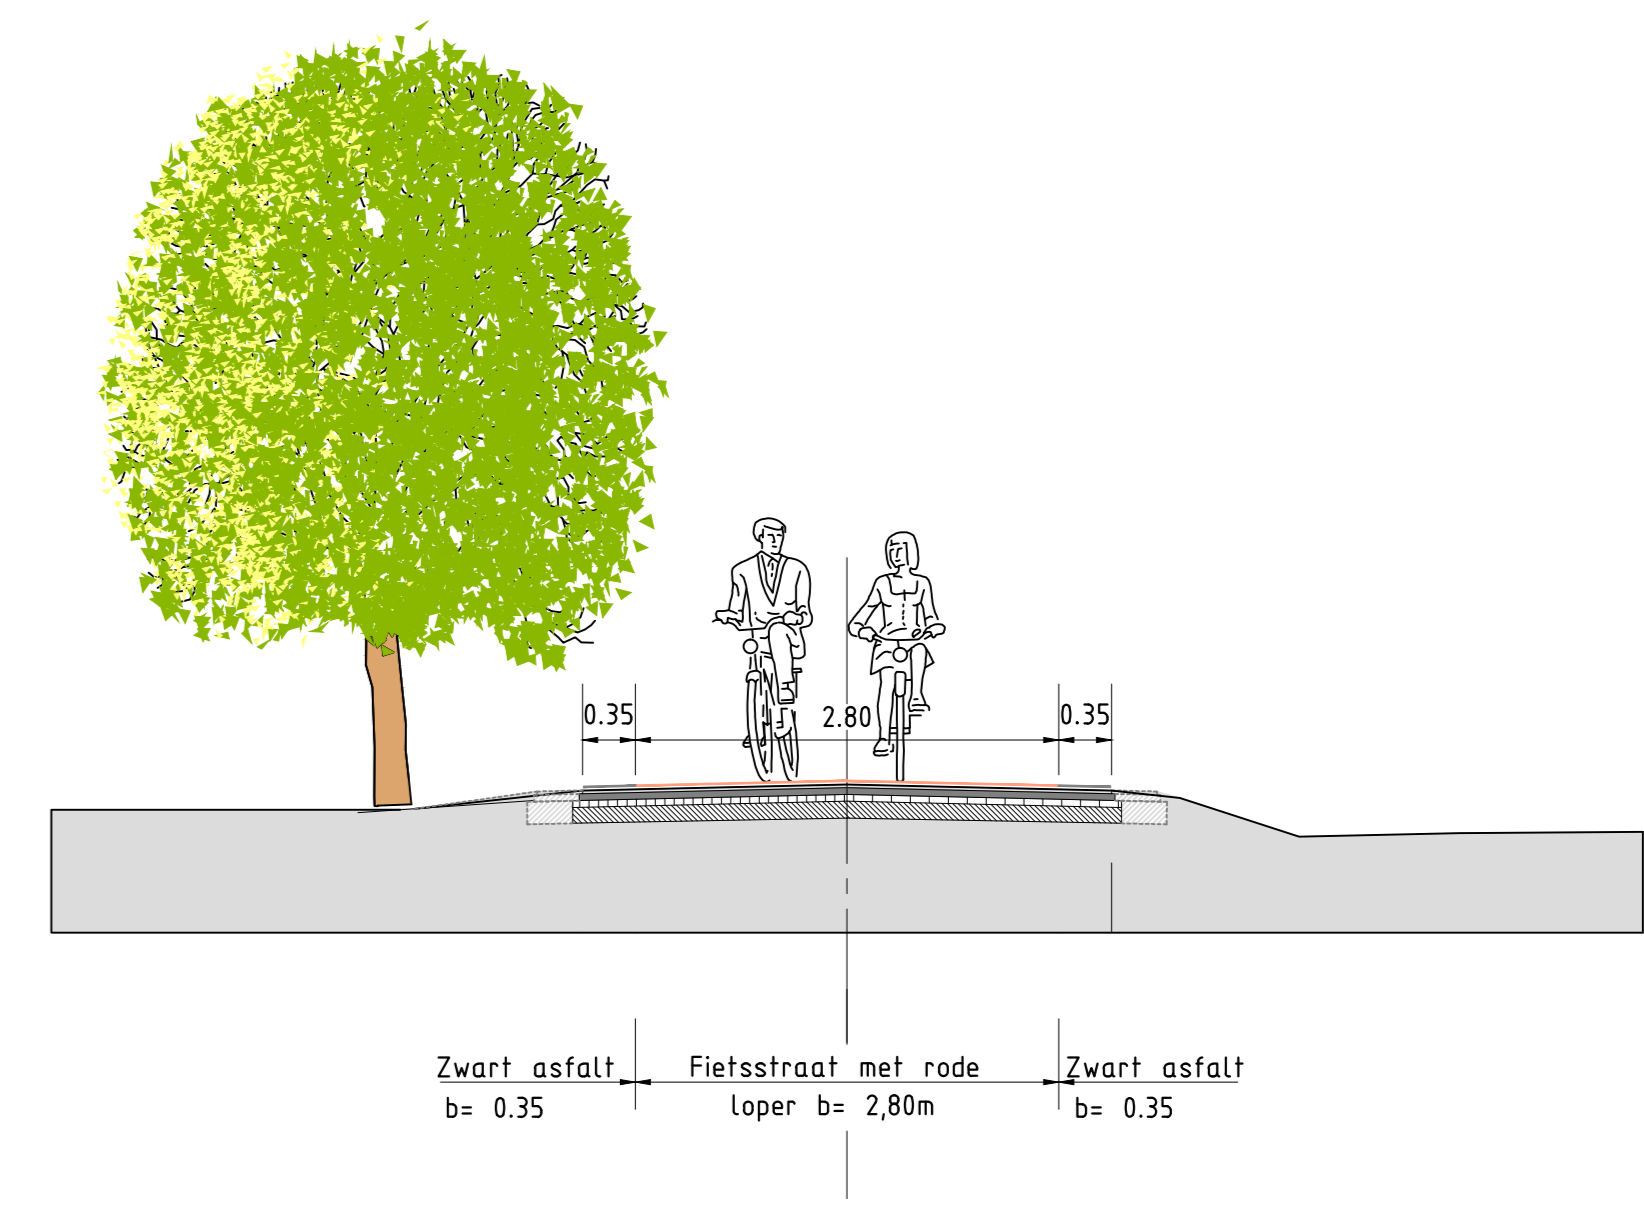

PRINCIPROFIEL FIETSSTRAAT
SCHAAL 1:50

 

NIEUWE SITUATIE Vuurlijn Oost
SCHAAL 1:600

NB Parkeerverbod Vuurlijn Oost is in behandeling voor verkeersbesluit. Zoals aangegeven staat VuurlijnVeilig niet achter de inrichting 30 km zone.